


RZUT PARTERU 1:100

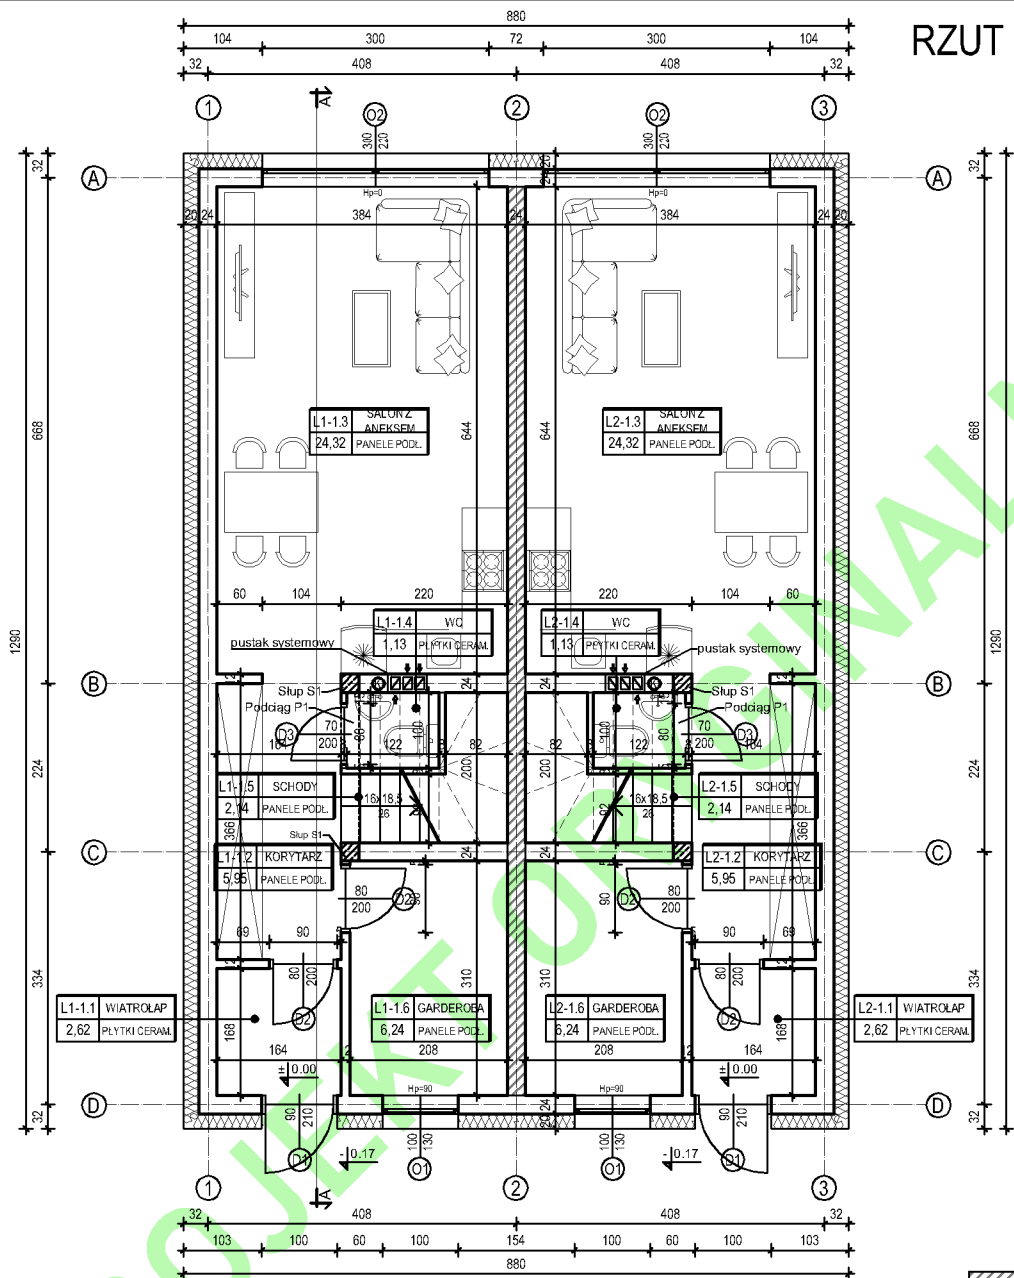

ściana z silki
oddzielenie akustyczne lokali

ZESTAWIENIE POWIERZCHNI UŻYTKOWYCH PARTERU

LP	POMIESZCZENIE	POSADZKA	Pp [m²]	Pd [m²]
LOKAL L1				
L1-1.1	WIATROŁAP	PŁYTKI CERAM.	-	2,62
L1-1.2	KORYTARZ	PANELE PODŁ.	-	5,95
L1-1.3	SALON Z ANEKSEM	PANELE PODŁ.	24,32	-
L1-1.4	WC	PŁYTKI CERAM.	-	1,13
L1-1.5	SCHODY	PANELE PODŁ.	-	2,14
L1-1.6	GARDEROBA	PANELE PODŁ.	-	6,24
SUMA			24.32	18.08
RAZEM			42,40m²	
LOKAL L2				
L2-1.1	WIATROŁAP	PŁYTKI CERAM.	-	2,62
L2-1.2	KORYTARZ	PANELE PODŁ.	-	5,95
L2-1.3	SALON Z ANEKSEM	PANELE PODŁ.	24,32	-
L2-1.4	WC	PŁYTKI CERAM.	-	1,13
L2-1.5	SCHODY	PANELE PODŁ.	-	2,14
L2-1.6	GARDEROBA	PANELE PODŁ.	-	6,24
SUMA			48.64	36.16
RAZEM			42,40m²	
Pp - powierzchnia podstawowa				
Pd - powierzchnia pomocnicza				

PROJEKT TYPOWY DOMU JEDNORODZINNEGO WOLNOSTOJĄCEGO

INWESTOR

LOKALIZACJA

ADAPTACJA

DATA ADAPTACJI

SKALA

1:100

PROJEKTANT

mgr inż. arch. Jan Augustynowicz
upr. budowlane nr 84/LUOKK/2017

ASYSTENT

mgr inż. Patrycja Kozak

DATA

23-10-2024

JEDNOSTKA PROJEKTOWA

ARCHEMIS sp. z o.o.
65-267 ZIELONA GÓRA; UL. GAJOWA 31

BRANŻA

ARCH -BUD

PODPIS

PODPIS

Rys. nr 1