


RZUT PIĘTRA 1:100

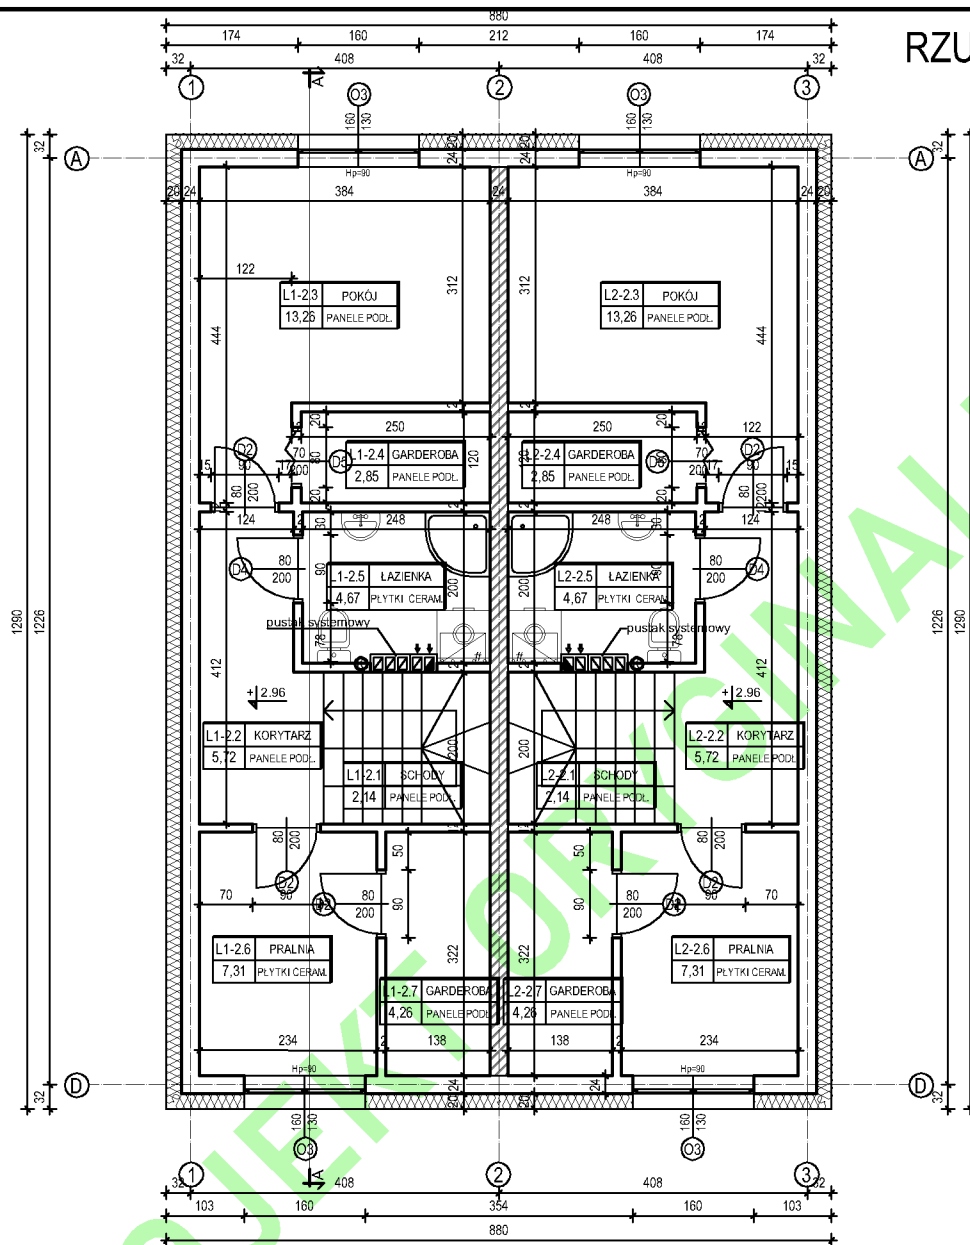

ZESTAWIENIE POWIERZCHNI UŻYTKOWYCH PIĘTRA

LP	POMIESZCZENIE	POSADZKA	Pp [m²]	Pd [m²]
LOKAL L1				
L1-2.1	SCHODY	PANELE PODŁ.	-	2,14
L1-2.2	KORYTARZ	PANELE PODŁ.	-	5,72
L1-2.3	POKÓJ	PANELE PODŁ.	13,26	-
L1-2.4	GARDEROBA	PANELE PODŁ.	-	2,85
L1-2.5	ŁAZIENKA	PŁYTKI CERAM.	-	4,67
L1-2.6	PRALNIA	PŁYTKI CERAM.	-	7,31
L1-2.7	GARDEROBA	PANELE PODŁ.	-	4,26
SUMA			13.26	26.95
RAZEM			40,21m²	
LOKAL L2				
L2-2.1	SCHODY	PANELE PODŁ.	-	2,14
L2-2.2	KORYTARZ	PANELE PODŁ.	-	5,72
L2-2.3	POKÓJ	PANELE PODŁ.	13,26	-
L2-2.4	GARDEROBA	PANELE PODŁ.	-	2,85
L2-2.5	ŁAZIENKA	PŁYTKI CERAM.	-	4,67
L2-2.6	PRALNIA	PŁYTKI CERAM.	-	7,31
L2-2.7	GARDEROBA	PANELE PODŁ.	-	4,26
SUMA			13.26	26.95
RAZEM			40,21m²	
Pp - powierzchnia podstawowa				
Pd - powierzchnia pomocnicza				

ściana z silki
oddzielenie akustyczne lokali

PROJEKT TYPOWY DOMU JEDNORODZINNEGO WOLNOSTOJĄCEGO

INWESTOR

LOKALIZACJA

ADAPTACJA

DATA ADAPTACJI

SKALA

1:100

PROJEKTANT

mgr inż. arch. Jan Augustynowicz
upr. budowlane nr 84/LUOKK/2017

ASYSTENT

mgr inż. Patrycja Kozak

DATA

23-10-2024

JEDNOSTKA PROJEKTOWA

ARCHEMIS sp. z o.o.
65-267 ZIELONA GÓRA; UL. GAJOWA 31

BRANŻA

ARCH -BUD

PODPIS

PODPIS

Rys. nr 2